urmet DOMUS

UPPKOPPLING AV FLERA VÅNINGSAPPARATER TILL 4 - PORTAR / 1 - STIGARE
(Mod. SINTHESI & Mod. K-STEEL)

SC101-1209A
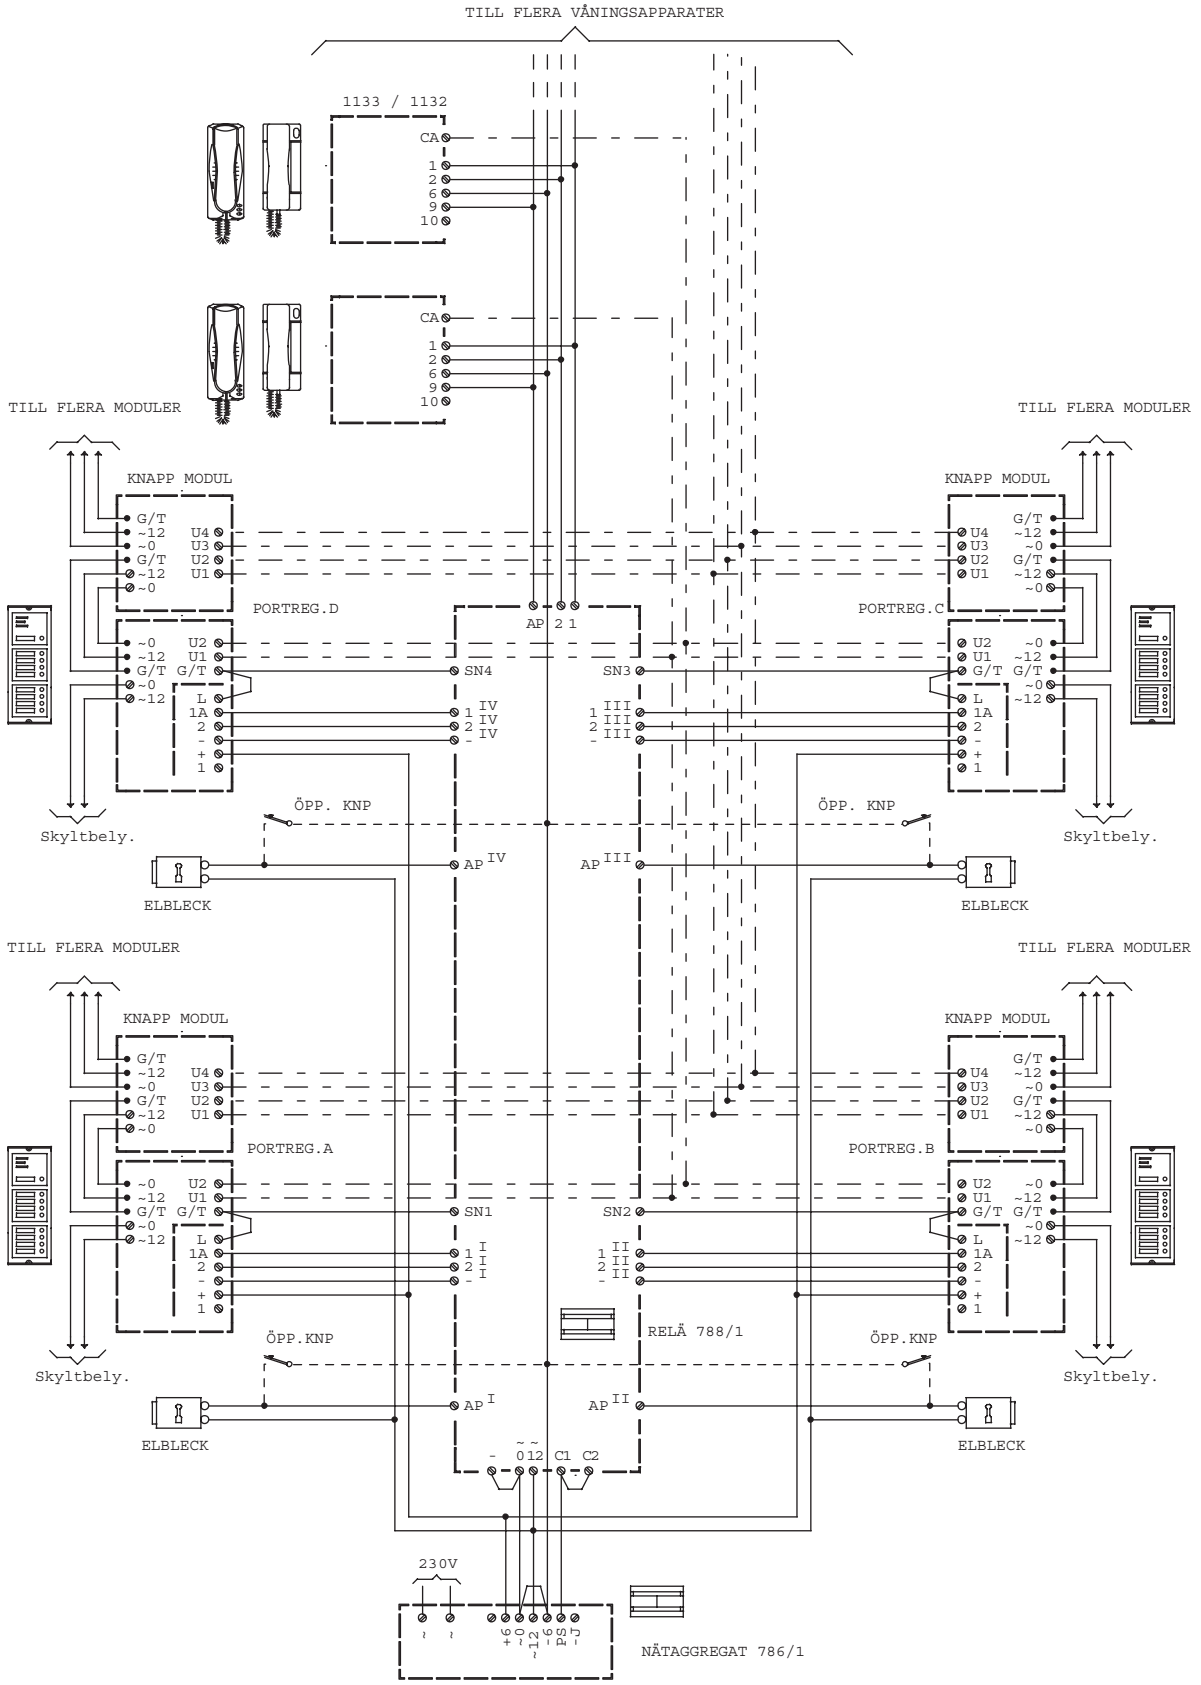
4+1 PORTTELEFONSYSTEM